既存建築物・工作物取扱区分図・保護及び規制区域図

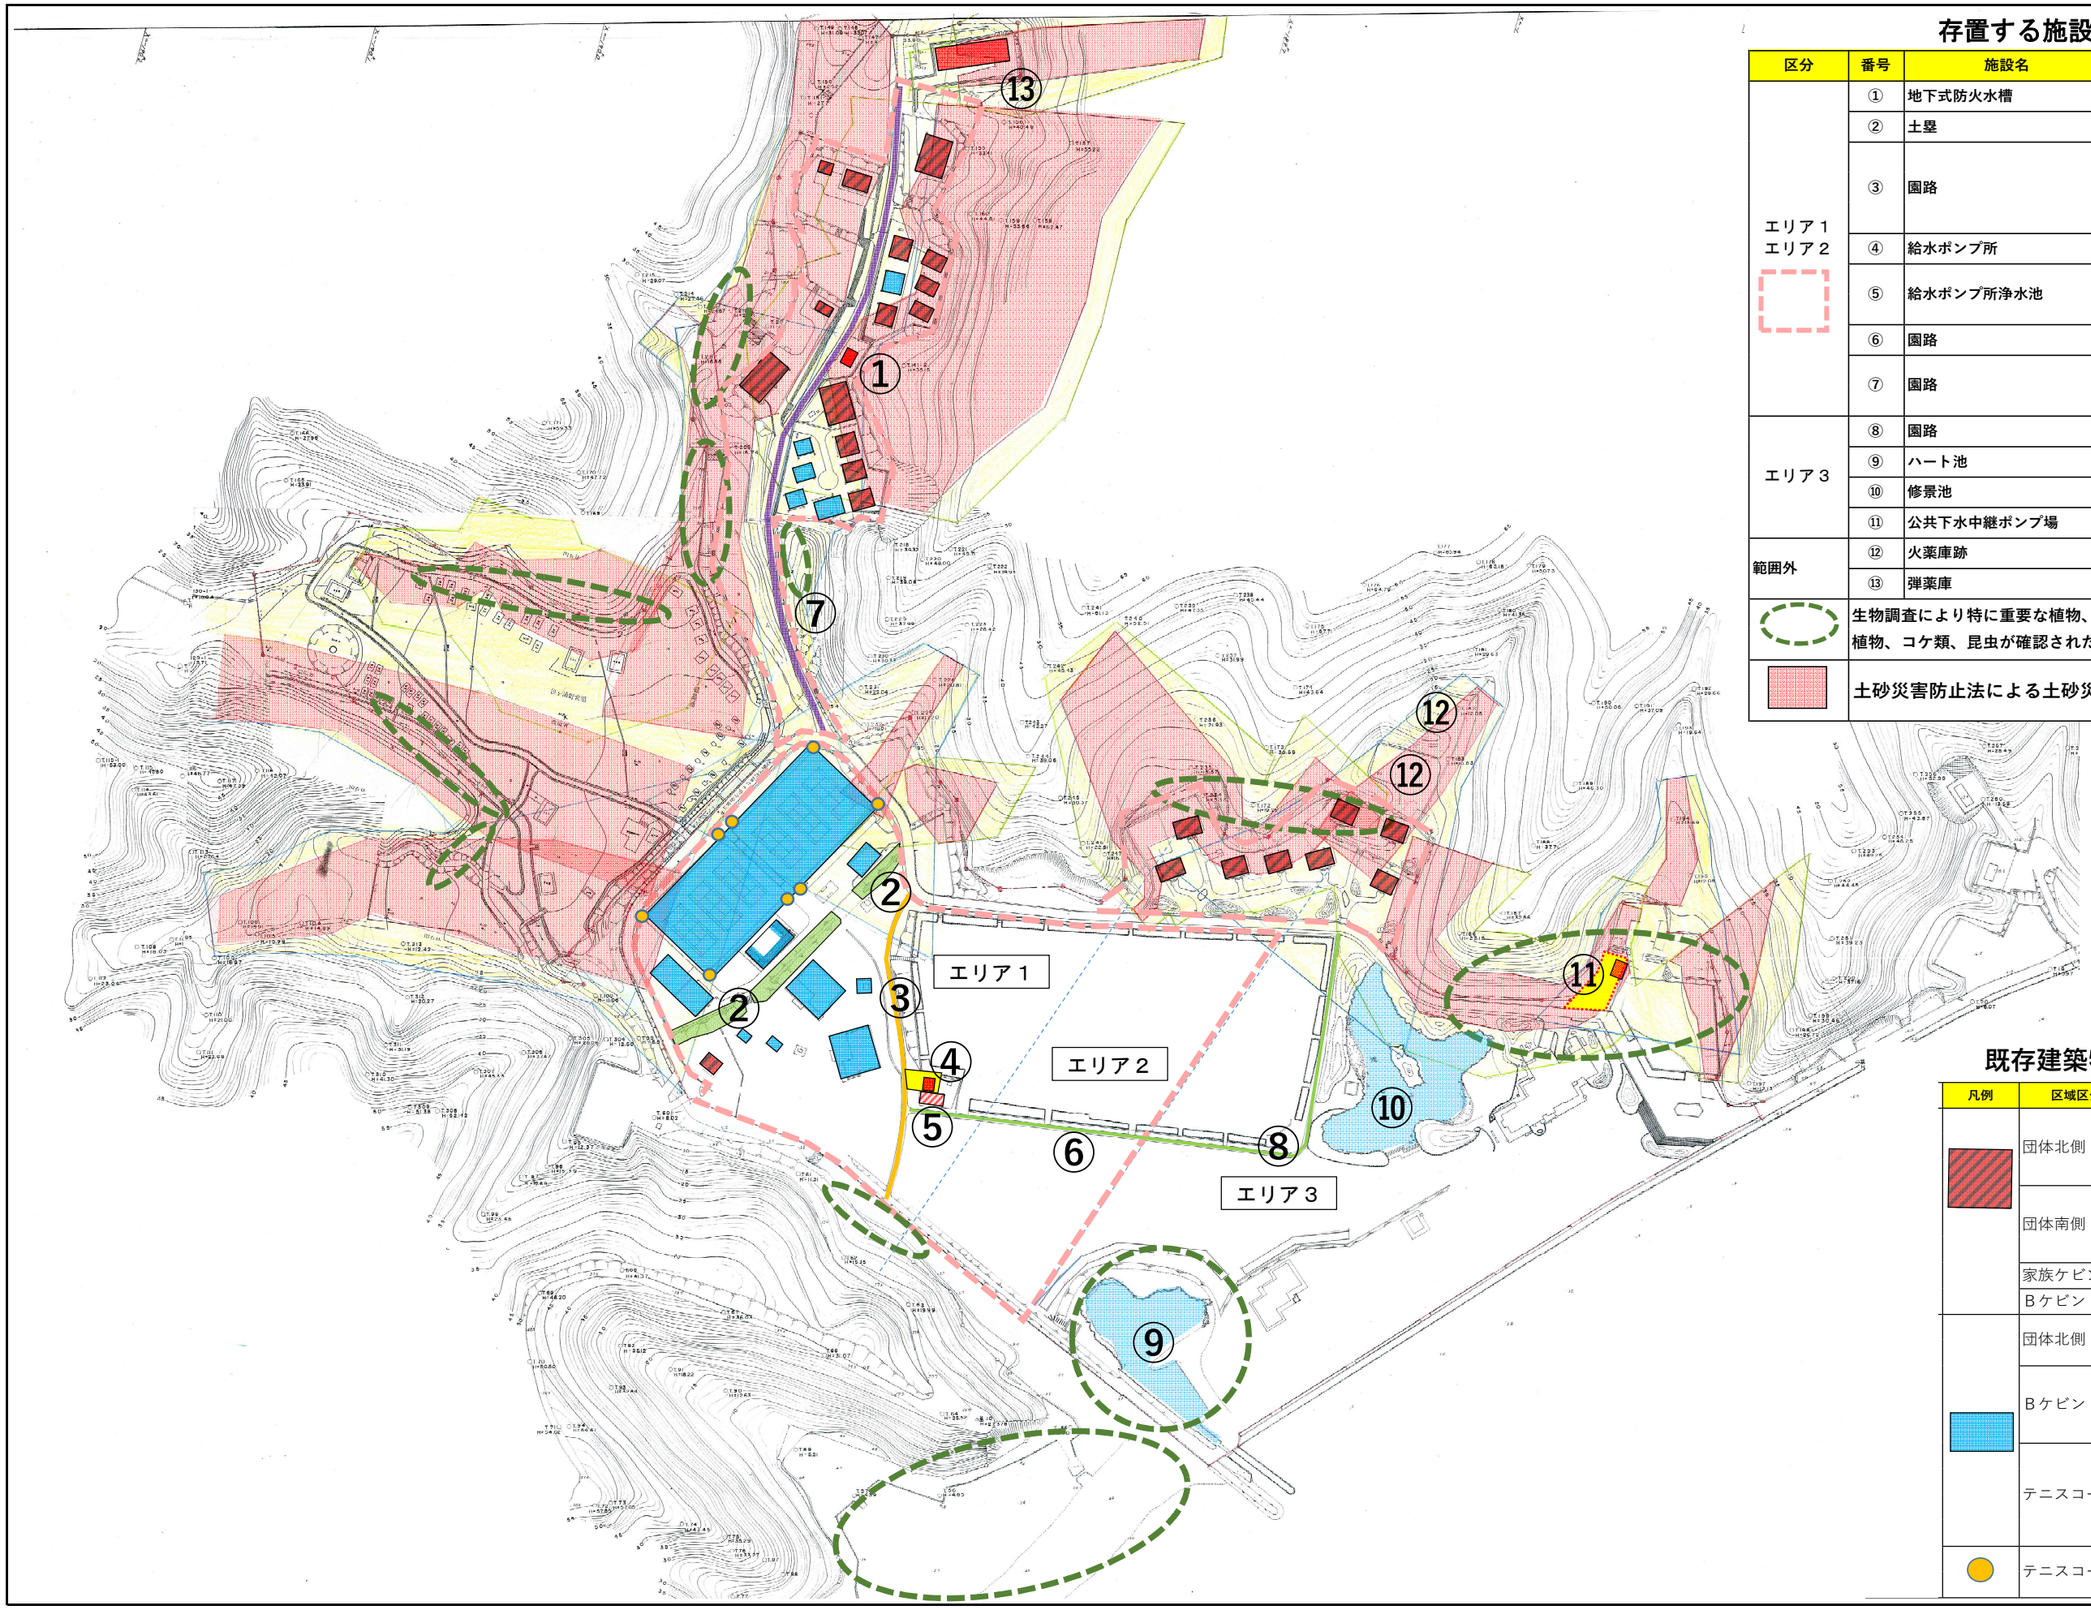

存置する施設、工作物配置図

区分	番号	施設名	内　　容
エリア１ エリア２	①	地下式防火水槽	RC造L=5.0mD＝8.0mH=2.6m
	②	土塁	戦争遺跡　土堰堤、植栽
	③	園路	④給水ポンプ所からの給水配管埋設
			④給水ポンプ所　建築確認接道敷
			中電幹線（電柱、架空線）
	④	給水ポンプ所	CB造平屋　4.95m×5.44m
	⑤	給水ポンプ所浄水池	RC造　L=5.42m×D＝10.50m×H=3.0m
			使用していない　除却可能
	⑥	園路	④給水ポンプ所からの給水配管埋設
	⑦	園路	登山道（スカイ歩道）導入部
			一般者の立入制限を行う場合歩道の付替えが必要
エリア３	⑧	園路	④給水ポンプ所からの給水配管埋設
	⑨	ハート池	汽水池　希少種シバナ生息
	⑩	修景池	淡水池　調整池
	⑪	公共下水中継ポンプ場	
範囲外	⑫	火薬庫跡	戦争遺跡
	⑬	弾薬庫	戦争遺跡　倉庫として活用中
	生物調査により特に重要な植物、汽水性の水生動植物、海浜生物、藻類及び重要な植物、コケ類、昆虫が確認された区域で保護、改変に留意を要する		
	土砂災害防止法による土砂災害特別警戒区域（レッドゾーン）		

既存建築物・工作物撤去区分図

凡例	区域区分	施設名	内　　容
	団体北側	炊事棟　2棟	ＲＣ造
		ケビン14人用　3棟	W造
		ケビン24人用　５棟	W造
	団体南側	屋外炊事棟　1棟	ＲＣ造
		公衆便所　2棟	ＲＣ造、ＣＢ造
		ケビンハウス　１棟	ＲＣ造
	家族ケビン	ケビン　8棟	W造
	Ｂケビン	公衆便所　1棟	W造
	団体北側	ケビン14人用　３棟	W造
		ケビン24人用　２棟	W造
	Ｂケビン	ケビン　2棟	W造
		バーベキューハウス2棟	W造
		機械置場　1カ所	
	テニスコート	テニスコート　6面	
		テニスコート壁打ち　1面	
		レストハウス　1棟	W造
		藤棚　1カ所	
	テニスコート	照明柱　8本	