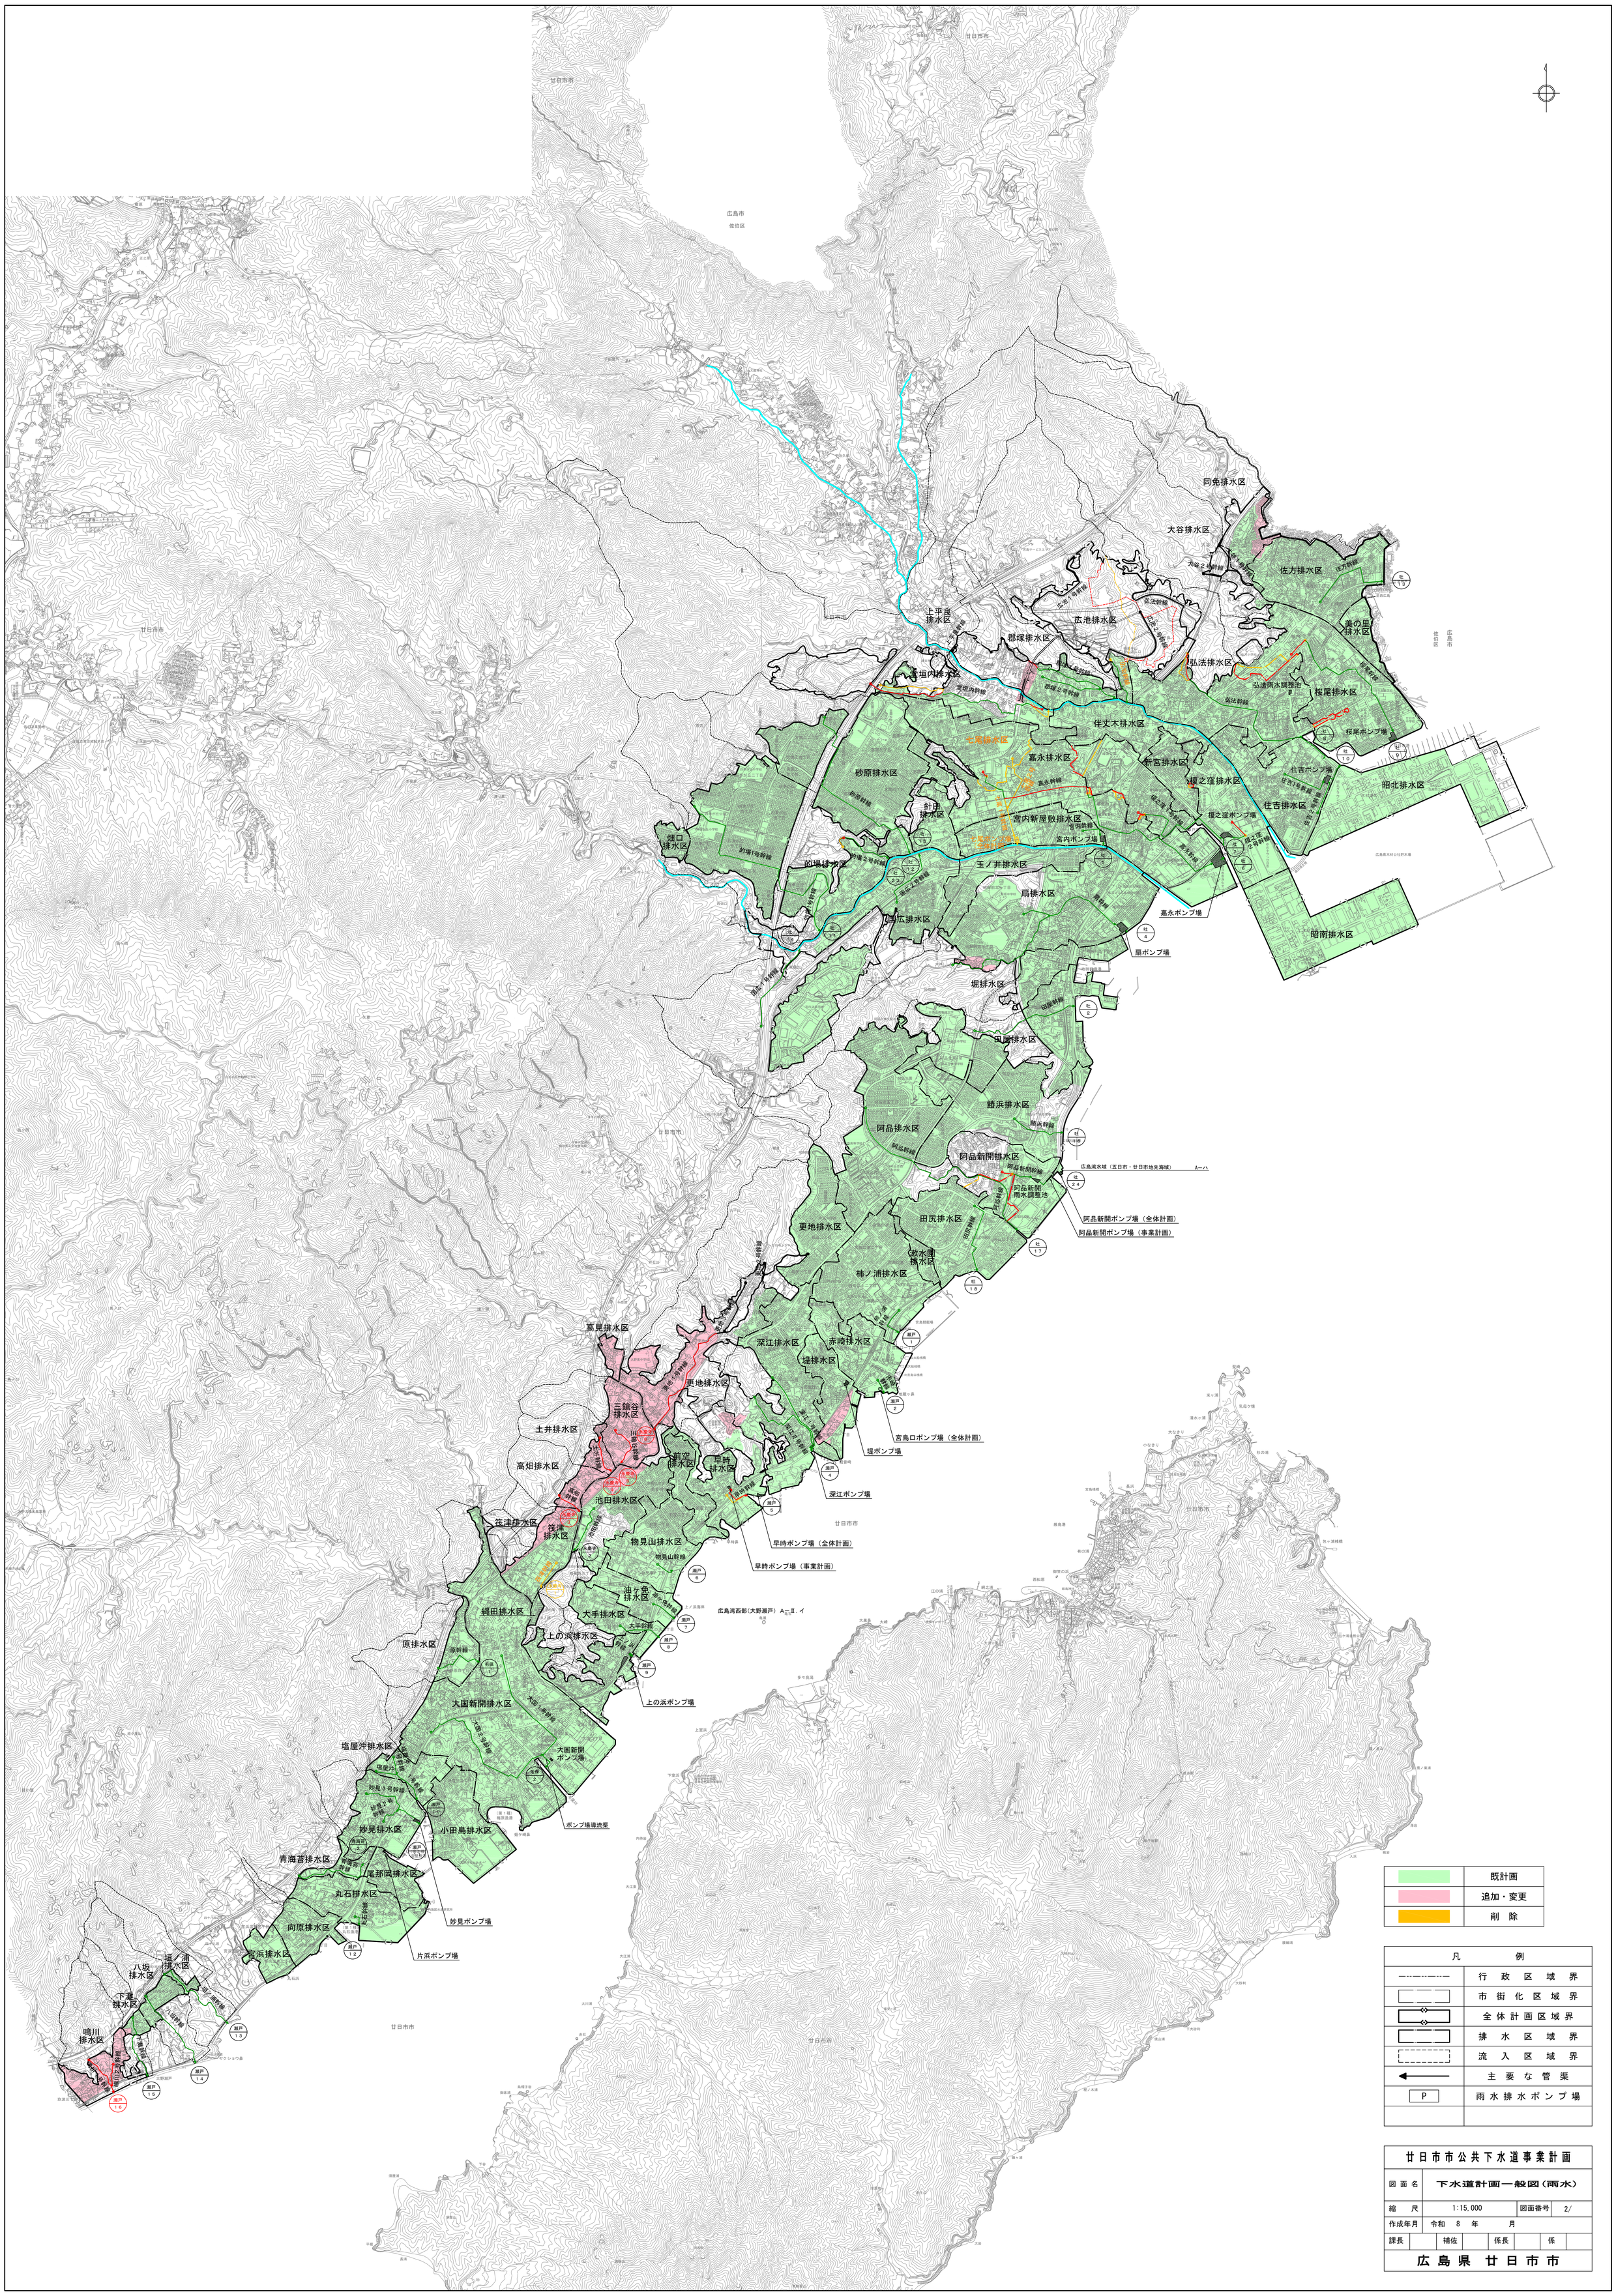

	既計画
	追加・変更
	削　除

凡　　例	
	行　政　区　域　界
	市　街　化　区　域　界
	全　体　計　画　区　域　界
	排　水　区　域　界
	流　入　区　域　界
	主　要　な　管　渠
P	雨　水　排　水　ポ　ン　プ　場

廿日市市公共下水道事業計画			
図面名	下水道計画一般図（雨水）		
縮　尺	1:15,000	図面番号	2/
作成年月	令和　8　年　　月		
課長	補佐	係長	係
広島県　廿日市市			